

BUDYNEK MIESZKALNY WIELORODZINNY Z GARAŻEM PODZIEMNYM U ZBIEGU UL. BĄKOWEJ I WRZOSOWEJ W KIELCACH



MIESZKANIE NR1
(4 pokojowe)

PN-ISO 9836
pow.76,25m²



LEGENDA:

- grzejniki
- nawiewnik okienny
- tablica elektryczna mieszkaniowa
- gniazdo elektryczne pojedyncze IP21
- gniazdo elektryczne podwójne IP21
- gniazdo elektryczne z klapką pojedyncze IP44
- gniazdo elektryczne podwójne IP44
- gniazdo elektryczne zmywarki z klapką IP44
- gniazdo elektryczne pralki z klapką IP44
- gniazdo elektryczne lodówki IP44
- wypust 3f płyty grzewczej / piekarnika
- łącznik jednobiegunowy IP20
- łącznik jednobiegunowy IP44
- łącznik schodowy IP20
- wypust oświetlenia ścienny
- wypust oświetlenia sufitowy
- przycisk zwiczny dzwonka
- dzwonek
- teletechniczna skrzynka mieszkaniowa
- słuchawka domofonu
- gniazdo telewizji zbiorczej naziemnej/satelitarnej
- gniazdo kablowe
- gniazdo telefoniczne/komputerowe

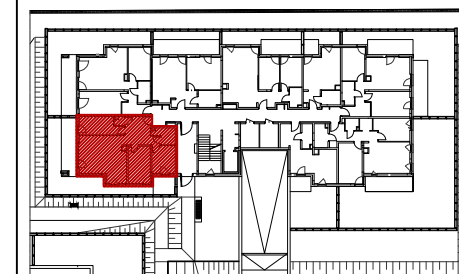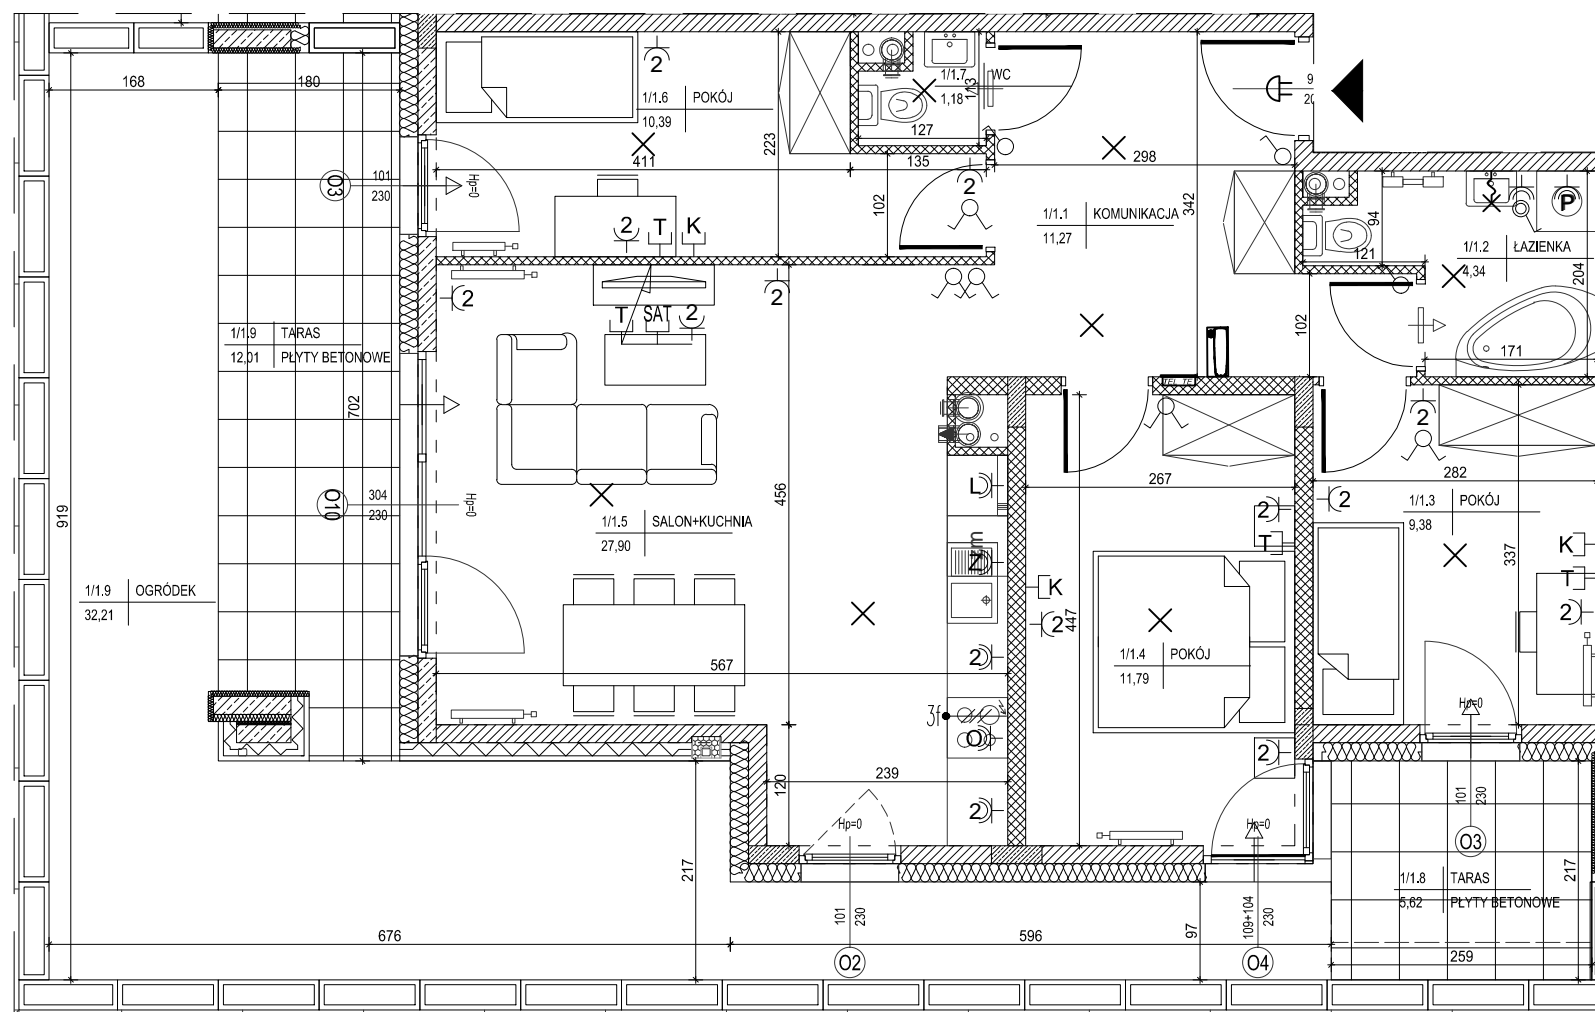

lokalizacja mieszkania- parter

BUDYNEK nr 2

MIESZKANIE nr 1

| | | |
|---------|---------------|---------------------|
| 1 | komunikacja | 11,27m ² |
| 2 | łazienka | 4,34m ² |
| 3 | pokój | 9,38m ² |
| 4 | pokój | 11,79m ² |
| 5 | salon+kuchnia | 27,90m ² |
| 6 | pokój | 10,39m ² |
| 7 | wc | 1,18m ² |
| suma | | 76,25m ² |
| taras | | 5,62m ² |
| taras | | 12,01m ² |
| ogródek | | 32,21m ² |

Wszystkie wymiary podane są w stanie surowym bez wykończenia ścian (tynk, glazura itp).

SKALA 1:75

0 1m 2m

INWESTOR:
Lesczyńska 2
Arkada Development Sp. z o. o. Sp. kom.
Radom, ul. Kilińskiego 6
26-600 Radom

Projekt:



DETAN Sp. z o.o.
ul. Słowackiego 16
25-365 Kielce
tel. (+48)041 361 36 65