

BUDYNEK MIESZKALNY WIELORODZINNY
Z GARAŻEM PODZIEMNYM U ZBIEGU
UL. BĄKOWEJ I WRZOSOWEJ W KIELCACH

MIESZKANIE NR30
(3 pokojowe)

PN-ISO 9836
pow.59,77m²
pow.podłogi 74,31m²



LEGENDA:

grzejniki

nawiewnik okienny

tablica elektryczna mieszkaniowa

gniazdo elektryczne pojedyncze IP21

gniazdo elektryczne podwójne IP21

gniazdo elektryczne z klapką pojedyncze IP44

gniazdo elektryczne podwójne IP44

gniazdo elektryczne zmywarki z klapką IP44

gniazdo elektryczne pralki z klapką IP44

gniazdo elektryczne lodówki IP44

wypust 3f płyty grzejnej / piekarnika

łącznik jednobiegunowy IP20

łącznik świecznikowy IP20

łącznik jednobiegunowy IP44

łącznik schodowy IP20

wypust oświetlenia ścienny

wypust oświetlenia sufitowy

przycisk zwierny dzwonka

dzwonek

teletechniczna skrzynka mieszkaniowa

słuchawka domofonu

gniazdo telewizji zbiorczej naziemnej/satelitarnej

gniazdo kablowe


gniazdo telefoniczne/komputerowe

- ŚCIANA ZEWNĘTRZNA, MUROWANA, SZEROKOŚCI 18CM
- DOCIEPLENIE ZEW. STYROPIAN GR. 18CM

- ŚCIANA ZEWNĘTRZNA, ŻELBETOWA, SZEROKOŚCI 18CM
- DOCIEPLENIE ZEW. STYROPIAN GR. 18CM

- ŚCIANA WEWNĘTRZNA (WEWNĄTRZLOKALOWA), MUROWANA SZEROKOŚCI 18CM

- ŚCIANA WEWNĘTRZNA, MUROWANA SZEROKOŚCI 12CM i 8CM

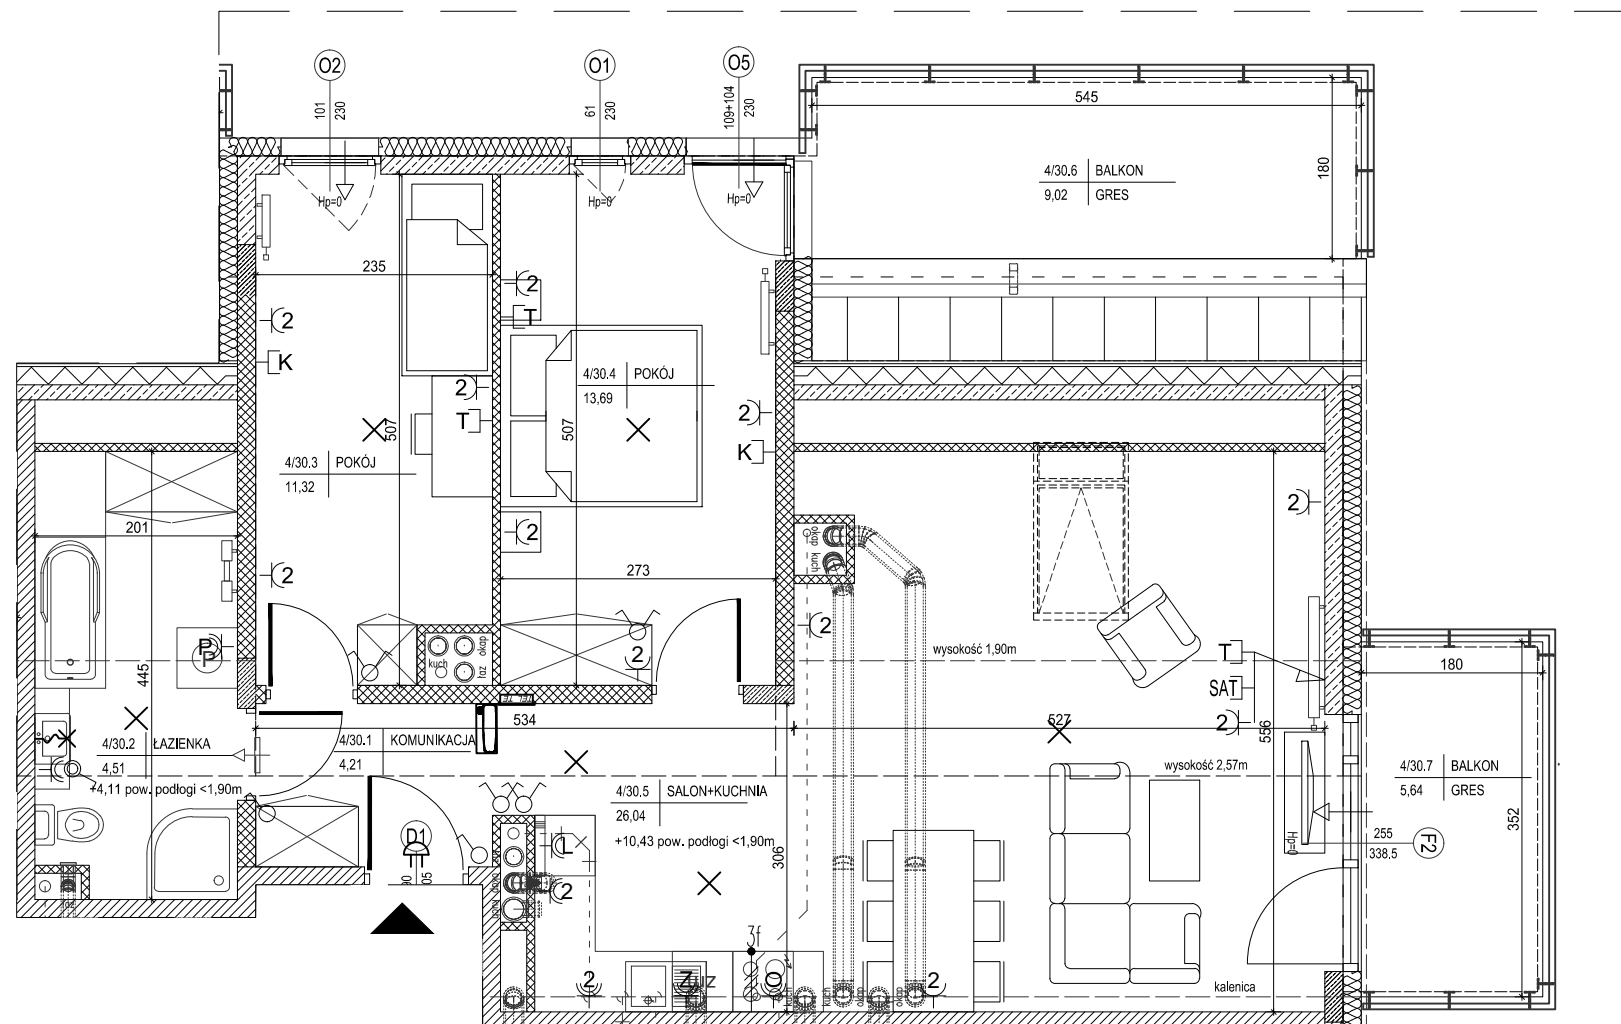

lokalizacja mieszkania- poddasze

BUDYNEK nr 2

MIESZKANIE nr 30

1	komunikacja	4,21m ²
2	łazienka	4,51m ²
3	pokój	11,32m ²
4	pokój	13,69m ²
5	salon+kuchnia	26,04m ²
suma		59,77m ²
suma (pow. podłogi)		74,31m ²
balkon		9,02m ²
balkon		5,64m ²

Wszystkie wymiary podane są w stanie surowym bez wykończenia ścian (tynk, glazura itp).

SKALA 1:75

0 1m 2m

INWESTOR:
Leszczyńska 2
Arkada Development Sp. z o. o. Sp. kom.
Radom, ul. Kilińskiego 6
26-600 Radom

Projekt:



DETAN Sp. z o.o.
ul. Słowackiego 16
25-365 Kielce
tel. (+48)041 361 36 65