
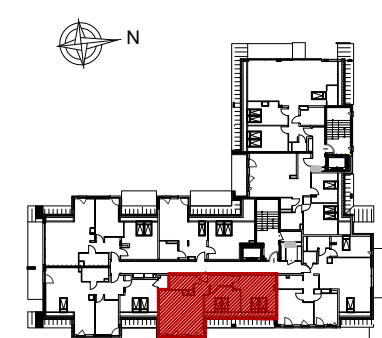


BUDYNEK MIESZKALNY WIELORODZINNY  
Z GARAŻEM PODZIEMNYM U ZBIEGU  
UL. BĄKOWEJ I WRZOSOWEJ W KIELCACH

MIESZKANIE NR25  
(3 pokojowe)

PN-ISO 9836  
pow.52,43m<sup>2</sup>  
pow.podłogi 69,78m<sup>2</sup>

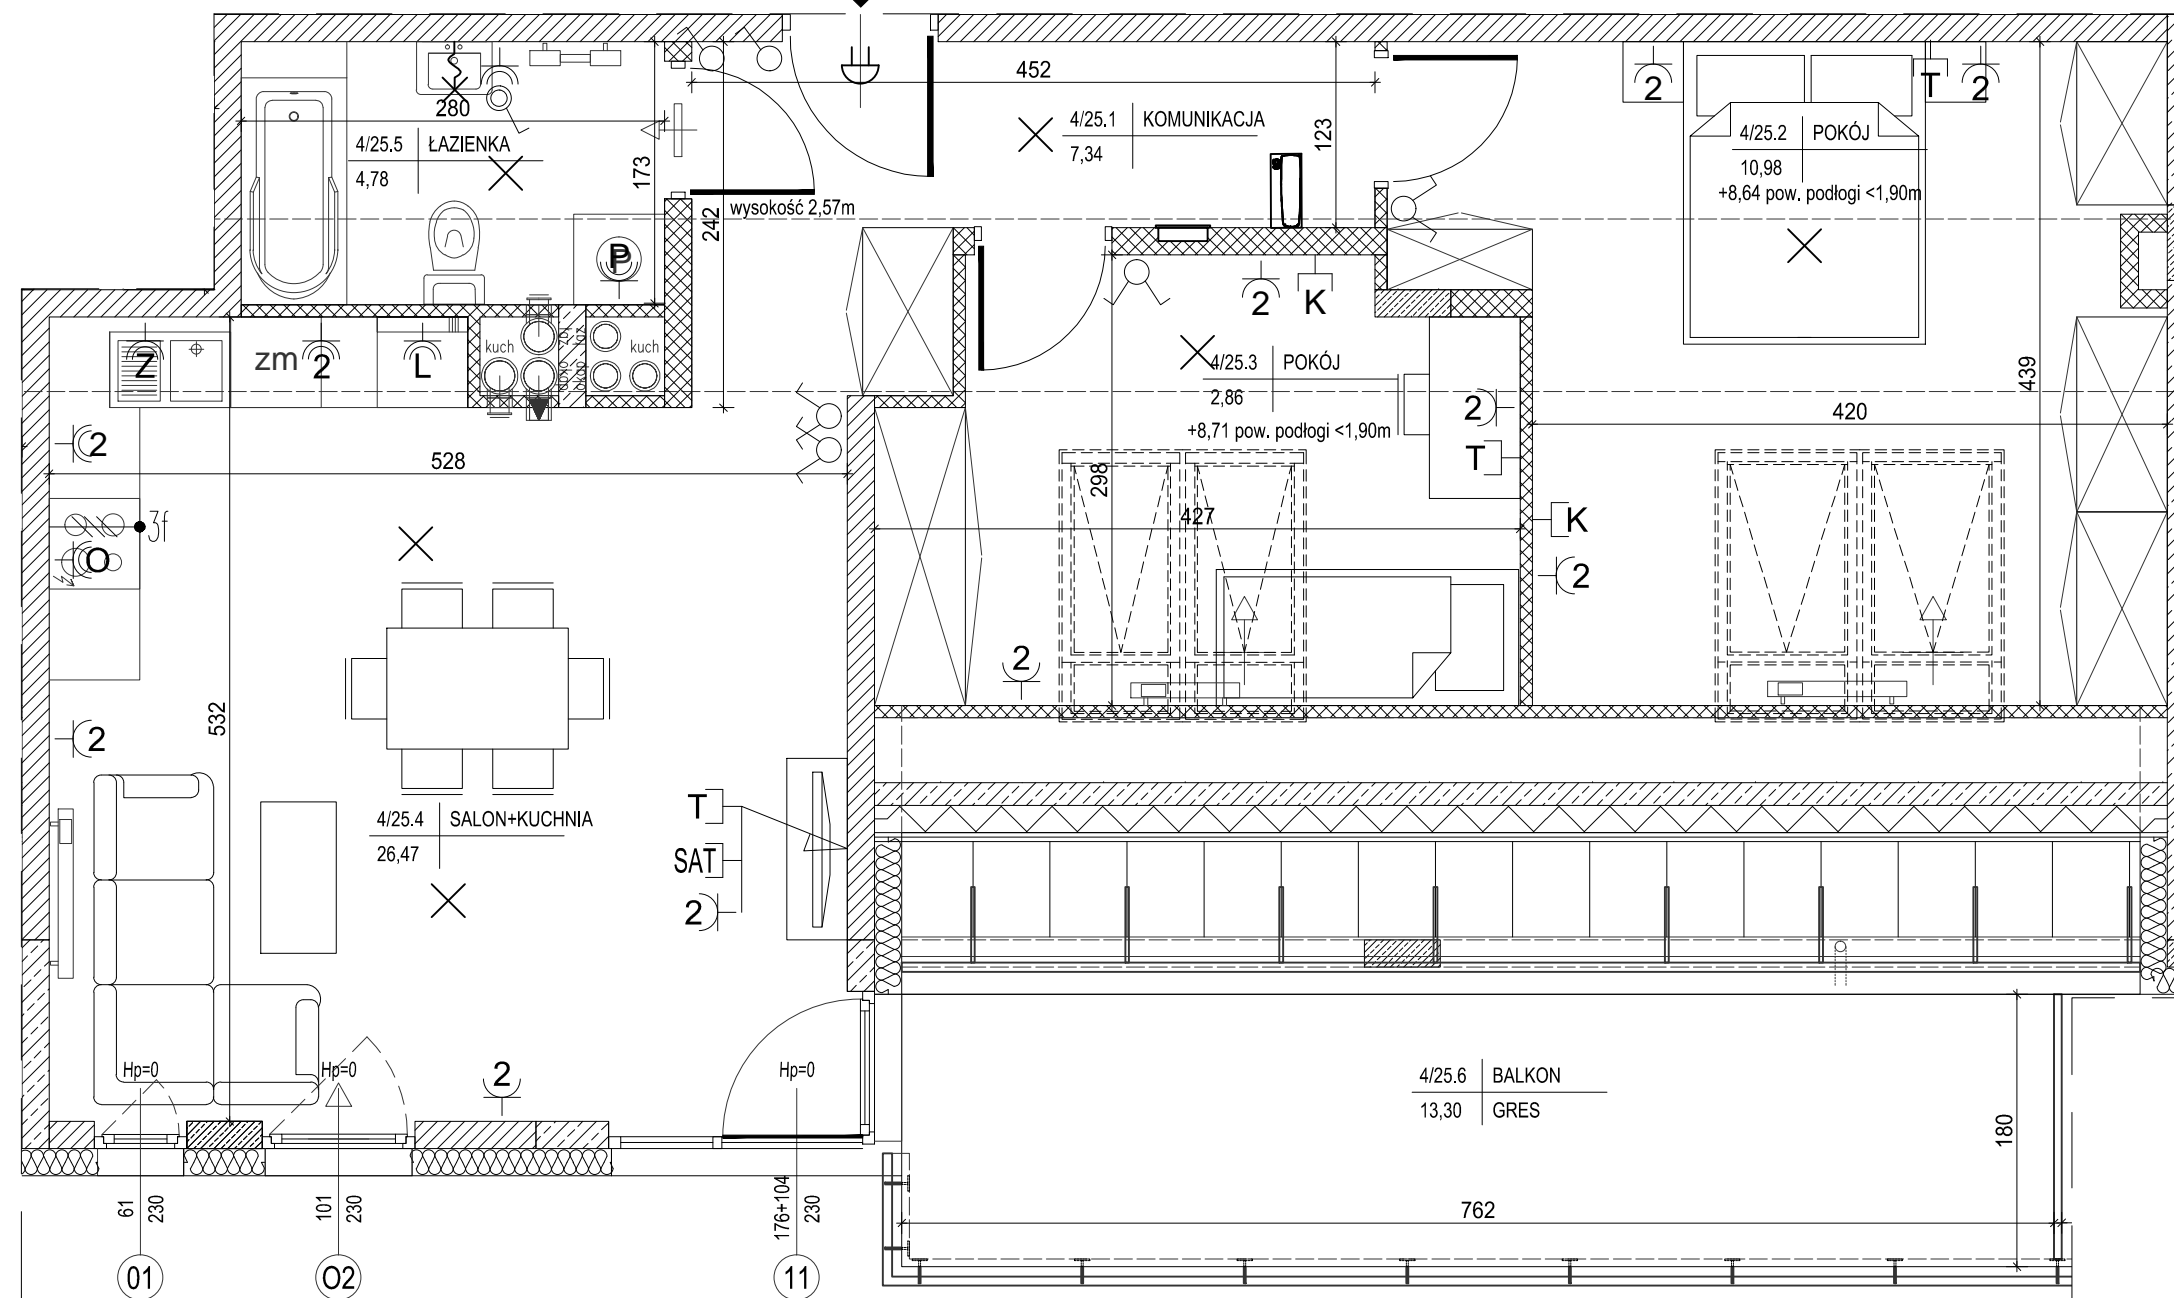

lokalizacja mieszkania- poddasze

BUDYNEK nr 3

MIESZKANIE nr 25

1	komunikacja	7,34m <sup>2</sup>
2	wnęka szaf	10,98m <sup>2</sup>
3	pokój	2,86m <sup>2</sup>
4	salon+kuchnia	26,47m <sup>2</sup>
5	łazienka	4,78m <sup>2</sup>
suma		52,43m <sup>2</sup>
suma (pow. podłogi)		69,78m <sup>2</sup>
balkon		13,30m <sup>2</sup>


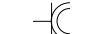



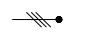








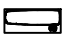








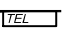


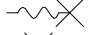

Wszystkie wymiary podane są w stanie surowym bez wykończenia ścian (tynk, glazura itp).

SKALA 1:75  
0 1m 2m

INWESTOR:  
Leszczyńska 2  
Arkada Development Sp. z o. o. Sp. kom.  
Radom, ul. Kilińskiego 6  
26-600 Radom

Projekt:  
  
DETAN Sp. z o.o  
ul. Słowackiego 16  
25-365 Kielce  
tel. (+48)041 361 36 65

LEGENDA:

- |   |  |   |                                       |   |  |   |  |
|---|--|---|---------------------------------------|---|--|---|--|
|  | grzejniki                                    |  | gniazdo elektryczne lodowki IP44      |  | przycisk zwierny dzwonka                           |  | - ŚCIANA ZEWNĘTRZNA, MUROWANA, SZEROKOŚCI 18CM<br>- DOCIEPLENIE ZEW. STYROPIAN GR. 18CM  |
|  | nawiewnik okienny                            |  | wypust 3f płyty grzejnej / piekarnika |  | dzwonek  |  | - ŚCIANA ZEWNĘTRZNA, ŻELBETOWA, SZEROKOŚCI 18CM<br>- DOCIEPLENIE ZEW. STYROPIAN GR. 18CM |
|  | tablica elektryczna mieszkaniowa             |  | łącznik jednobiegunowy IP20           |  | teletechniczna skrzynka mieszkaniowa               |  | - ŚCIANA WEWNĘTRZNA (WEWNĄTRZLOKALOWA),<br>MUROWANA SZEROKOŚCI 18CM                      |
|  | gniazdo elektryczne pojedyncze IP21          |  | łącznik świecznikowy IP20             |  | słuchawka domofonu                                 |  | - ŚCIANA WEWNĘTRZNA, MUROWANA SZEROKOŚCI 12CM<br>i 18CM                                  |
|  | gniazdo elektryczne podwójne IP21            |  | łącznik jednobiegunowy IP44           |  | gniazdo telewizji zbiorczej naziemnej/satelitarnej |   |  |
|  | gniazdo elektryczne z klapką pojedyncze IP44 |  | łącznik schodowy IP20                 |  | gniazdo kablowe                                    |   |  |
|  | gniazdo elektryczne podwójne IP44            |  | wypust oświetlenia ścienny            |  | gniazdo telefoniczne/komputerowe                   |   |  |
|  | gniazdo elektryczne zmywarki z klapką IP44   |  | wypust oświetlenia sufitowy           |   |  |   |  |
|  | gniazdo elektryczne pralki z klapką IP44     |   |                                       |   |  |   |  |