

BUDYNEK MIESZKALNY WIELORODZINNY  
Z GARAŻEM PODZIEMNYM U ZBIEGU  
UL. BAŃKOWEJ I WRZOSOWEJ W KIELCACH


MIESZKANIE NR32  
(4 pokojowe)

PN-ISO 9836  
pow.84,12m<sup>2</sup>




LEGENDA:

- grzejniki
- nawiewnik okienny
- tablica elektryczna mieszkaniowa
- gniazdo elektryczne pojedyncze IP21
- gniazdo elektryczne podwójne IP21
- gniazdo elektryczne z klapką pojedyncze IP44
- gniazdo elektryczne podwójne IP44
- gniazdo elektryczne zmywarki z klapką IP44
- gniazdo elektryczne pralki z klapką IP44
- gniazdo elektryczne lodówki IP44
- wypust 3f płyty grzewczej / piekarnika
- łącznik jednobiegunowy IP20
- łącznik świecznikowy IP20
- łącznik jednobiegunowy IP44
- łącznik schodowy IP20
- wypust oświetlenia ścienny
- wypust oświetlenia sufitowy
- przycisk zwrotny dzwonka
- dzwonek
- teletechniczna skrzynka mieszkaniowa
- słuchawka domofonu
- gniazdo telewizyjnego zbiorczego naziemnej/satelitarnej
- gniazdo kablowe
- gniazdo telefoniczne/komputerowe

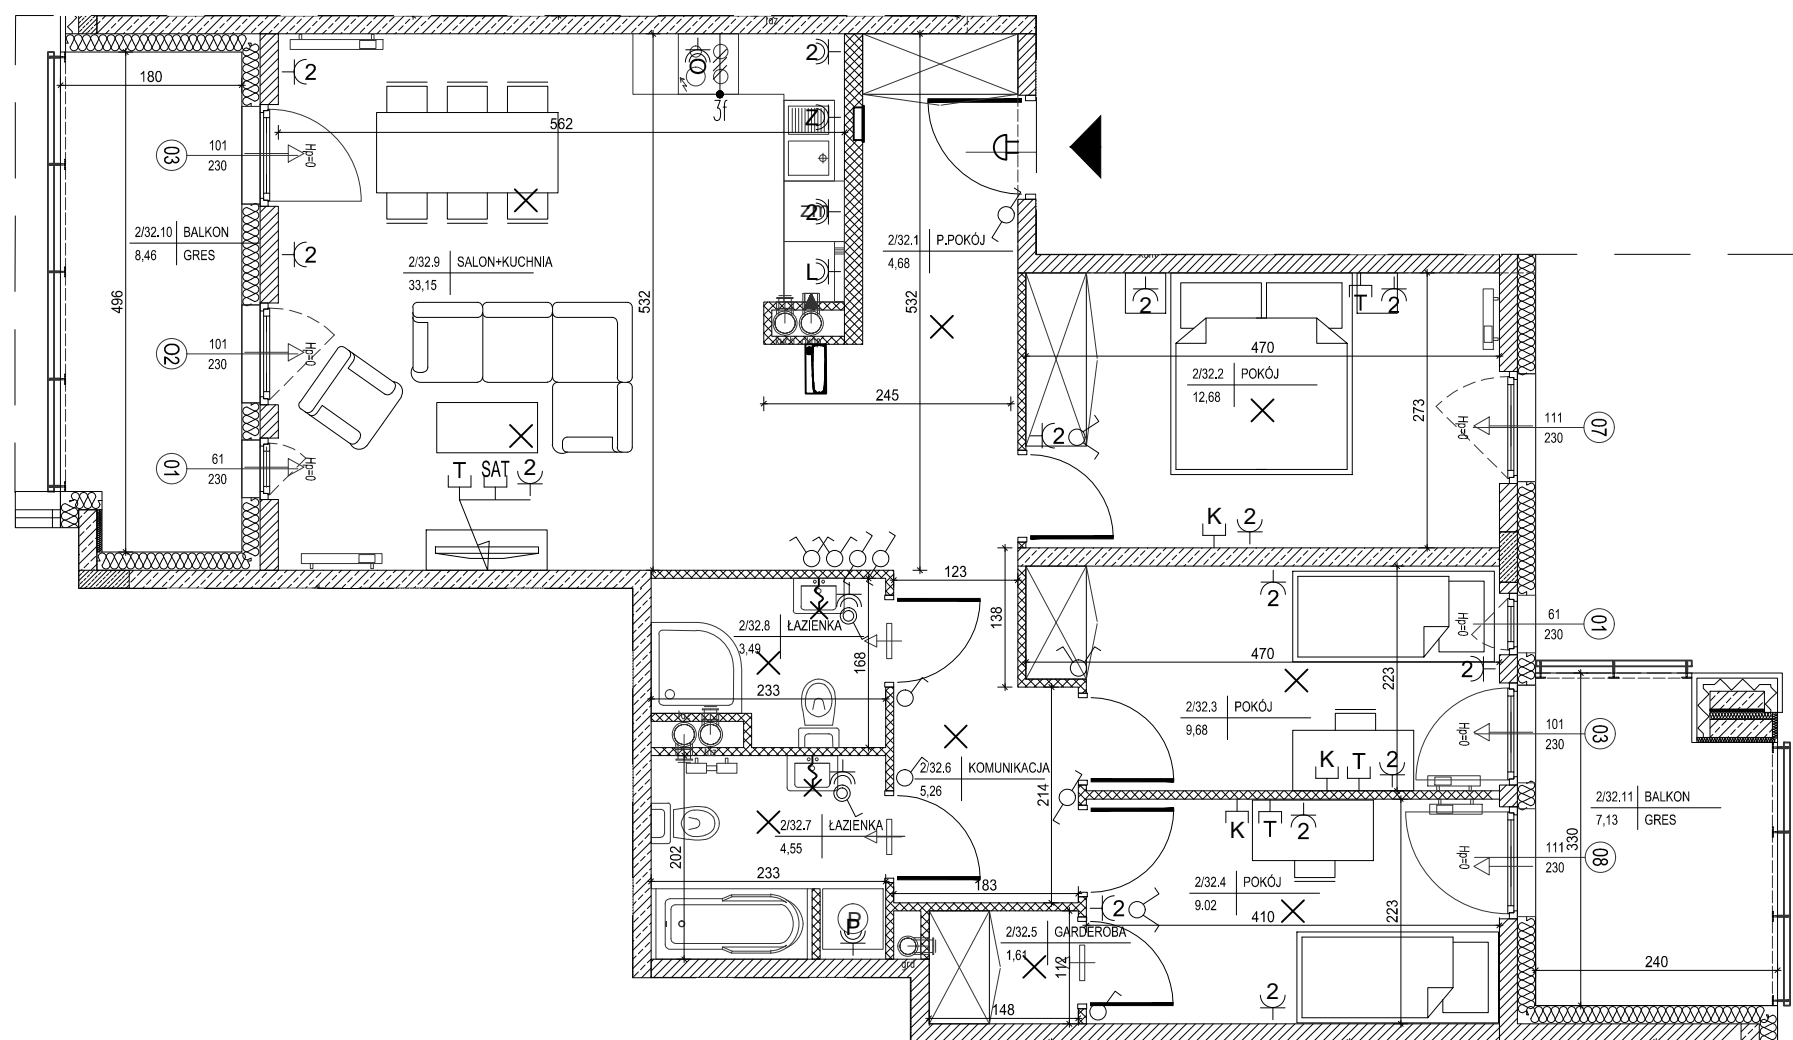

- ŚCIANA ZEWNĘTRZNA, MUROWANA, SZEROKOŚCI 18CM
- DOCIEPLENIE ZEW. STYROPIAN GR. 18CM
- ŚCIANA ZEWNĘTRZNA, ŻELBETOWA, SZEROKOŚCI 18CM
- DOCIEPLENIE ZEW. STYROPIAN GR. 18CM
- ŚCIANA WEWNĘTRZNA (WEWNĄTRZLOKALOWA), MUROWANA SZEROKOŚCI 18CM
- ŚCIANA WEWNĘTRZNA, MUROWANA SZEROKOŚCI 12CM I 8CM

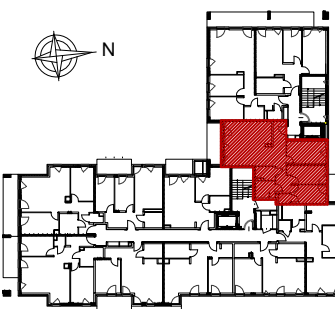

lokalizacja mieszkania- I piętro


BUDYNEK nr 3

MIESZKANIE nr 32

|        |               |                     |
|--------|---------------|---------------------|
| 1      | komunikacja   | 4,68m <sup>2</sup>  |
| 2      | pokój         | 12,68m <sup>2</sup> |
| 3      | pokój         | 9,68m <sup>2</sup>  |
| 4      | pokój         | 9,02m <sup>2</sup>  |
| 5      | garderoba     | 1,61m <sup>2</sup>  |
| 6      | komunikacja   | 5,26m <sup>2</sup>  |
| 7      | łazienka      | 4,55m <sup>2</sup>  |
| 8      | łazienka      | 3,49m <sup>2</sup>  |
| 9      | salon+kuchnia | 33,15m <sup>2</sup> |
| suma   |               | 84,12m <sup>2</sup> |
| balkon |               | 8,46m <sup>2</sup>  |
| balkon |               | 7,13m <sup>2</sup>  |

Wszystkie wymiary podane są w stanie surowym bez wykończenia ścian (tynk, glazura itp).

SKALA 1:75

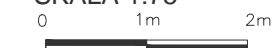

INWESTOR:  
Leszczyńska 2  
Arkada Development Sp. z o. o. Sp. kom.  
Radom, ul. Kilińskiego 6  
26-600 Radom

Projekt:



DETAN Sp. z o.o  
ul. Słowackiego 16  
25-365 Kielce  
tel. (+48)041 361 36 65